


現況平面図 S=1:250
 神戸市長田区松野通3丁目104番8

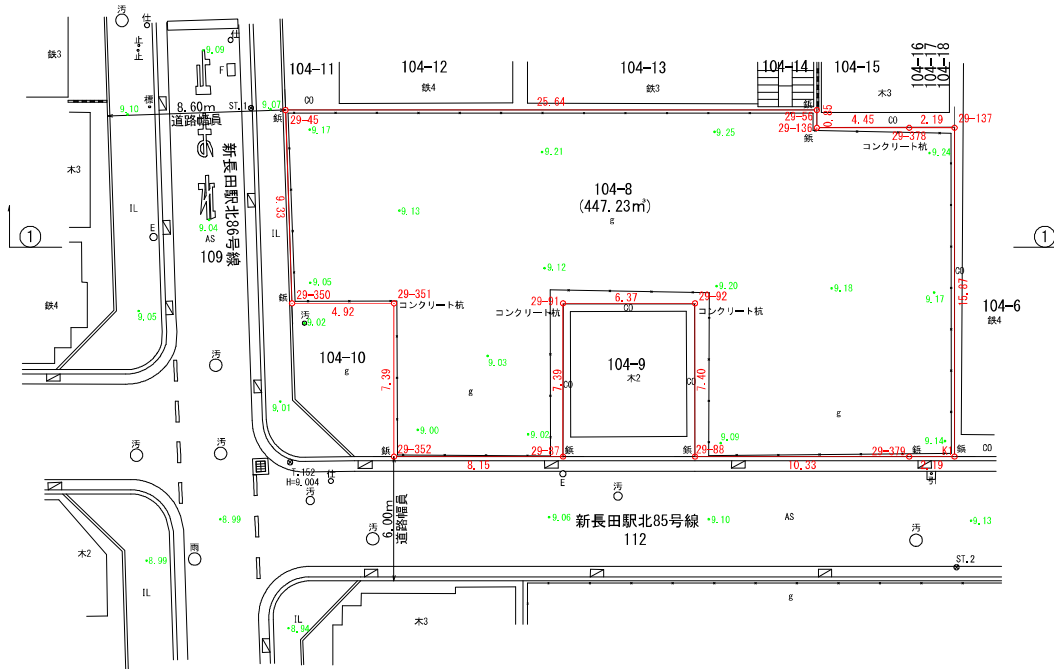

※高さの基準は、T.152 H=9.004とする。

設計図	神戸市都市局用地活用推進課		
事業名			
工事名			
図面名称	現況平面図		
課長	製図者		
係長	製図日付		
照査	縮尺	S=1:250	
設計者	図番		