


神戸市長田区大日丘町二丁目24番

現況平面図 縮尺 1 : 250

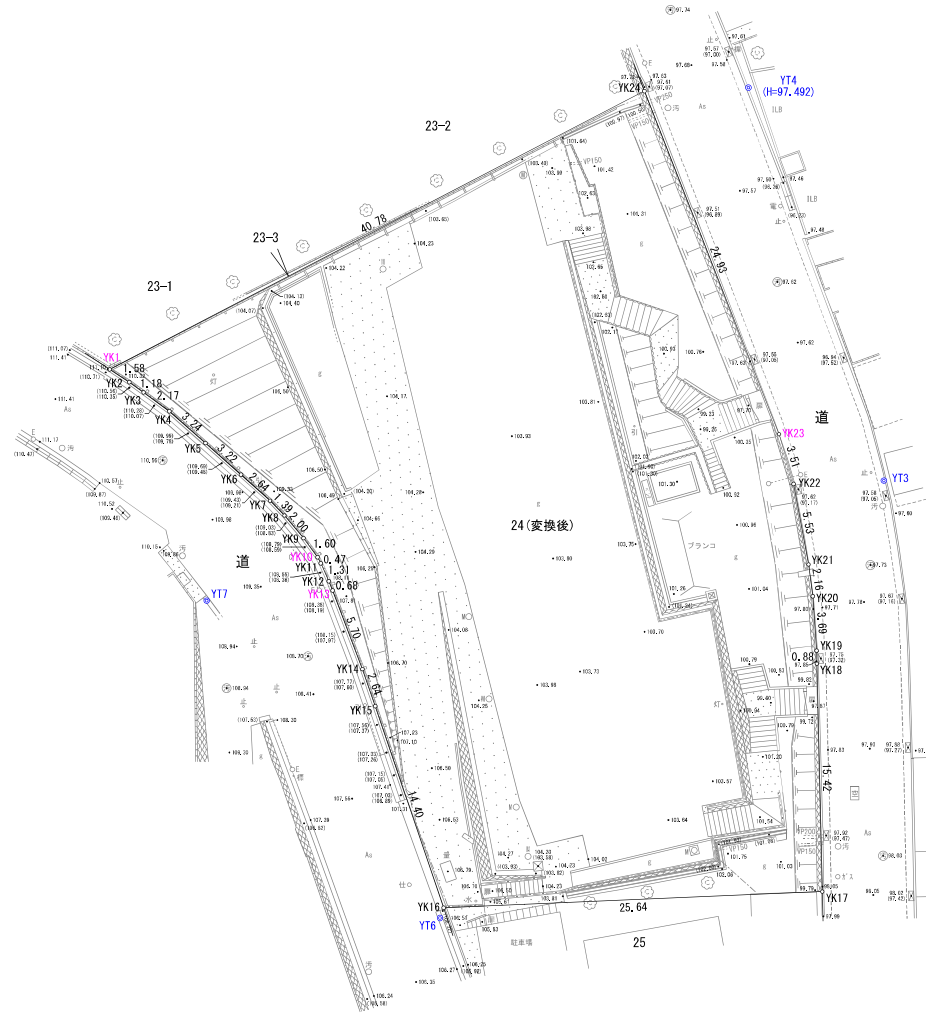

凡例		
基準点	⊙ Y14 (H=97.492)	
独立標高点	● 97.00	
建物	□	
たたき	▨	
塀	— ブロック — トタン	
フェンス	— · — · — ·	
防護柵	— — — — —	
門	□	
地下埋設物	水道ホト	○ 水
	暖水器	□ 暖
	空気弁	□ 空
	消火栓	□ 消
	汚水ホト	○ 汚
	雨水ホト	○ 雨
	ガス	○ ガ
	止水栓	○ 止
仕切弁	○ 仕	
散水栓	○ 散	
電信柱	⊖ ○ — — — — —	
街灯	○ 灯	
標識	○ 標	
カメラ	○ C	
被覆	コンクリート	—
	石積	—

図名	現況平面図
測量箇所	神戸市長田区大日丘町二丁目24番
作成年月日	令和5年1月27日
縮尺	S = 1 : 250