



01 仮設沈砂池 1:200 02 仮設会所 1:30 03 スチールフェンス 1:50 04 側溝 1:30 05 花壇 1:20

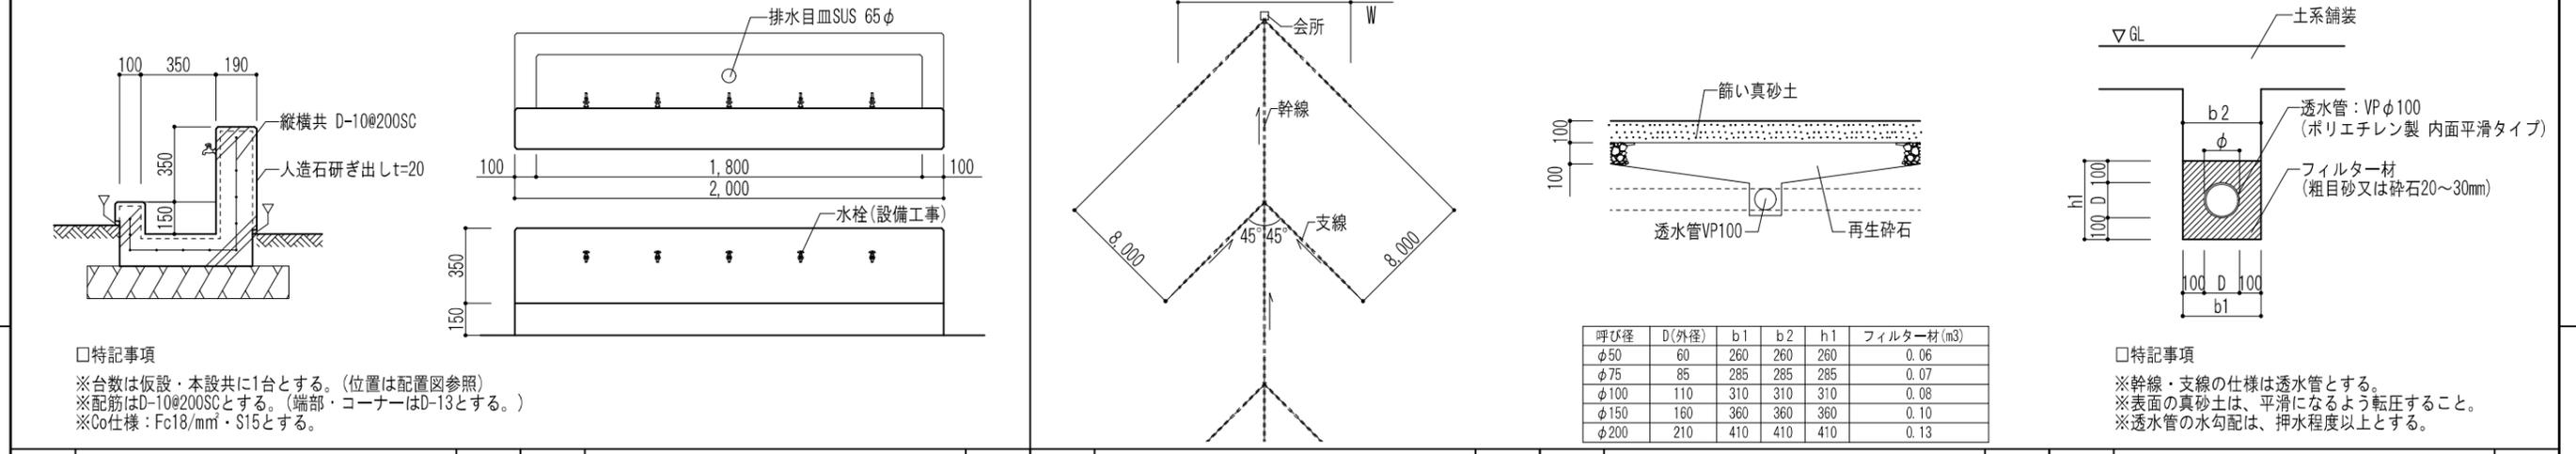

06 手洗い 1:30 07 透水管 1:400

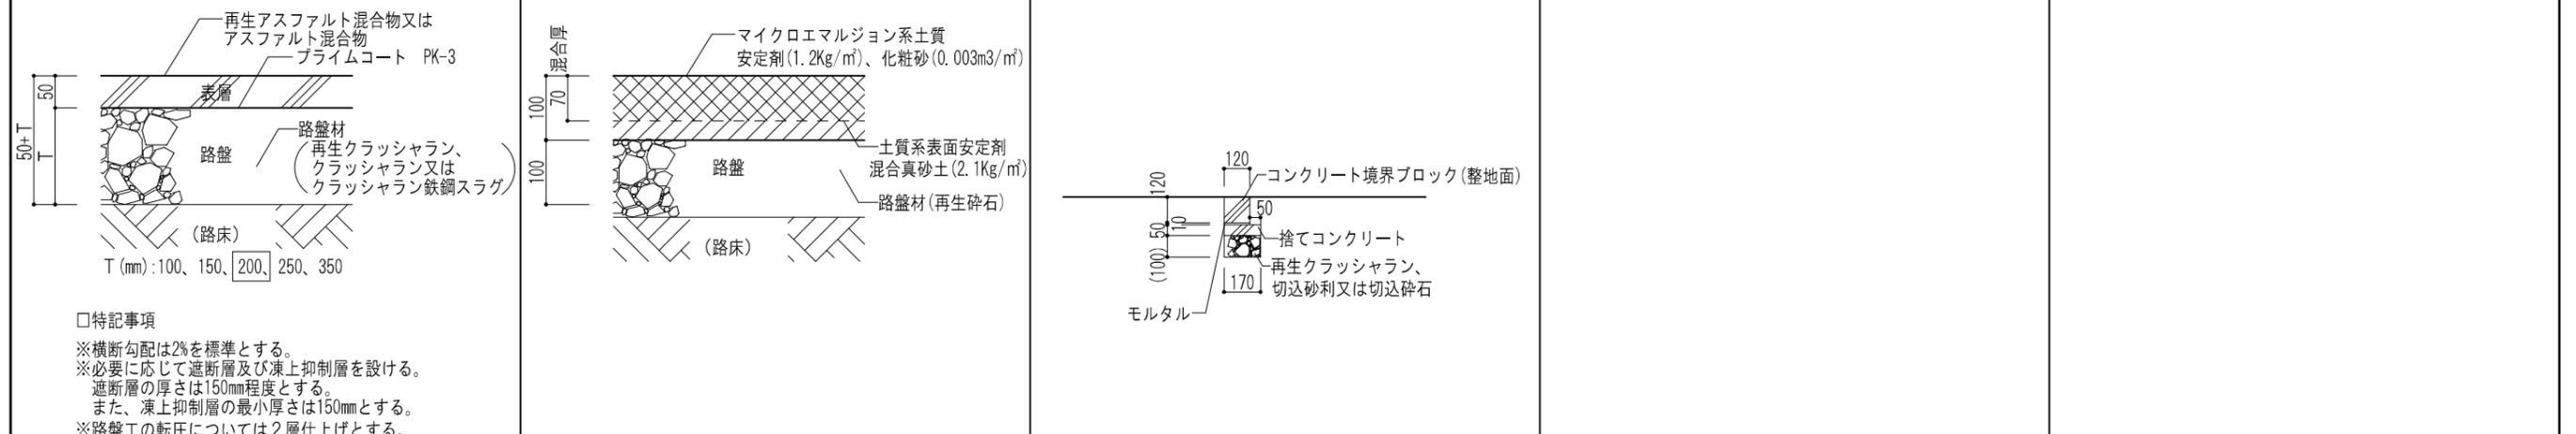


08 アスファルト舗装 1:10 09 真砂土舗装 1:10 10 縁石 1:30

令和 4 年度		図面番号
旧青陽西養護学校校舎解体撤去他工事		
図面リスト	縮尺	施設番号
各部詳細図	各図による	
1 2 3 4 5 5 cm		A3図版

配管凡例			
名称	記号	管種	区分
給水管	---	水道用耐衝撃硬質ポリ塩化ビニル管 (HIVP)	地中配管
排水管	—	硬質ポリ塩化ビニル管 (VP)	地中配管
ガス管	—G—	配管炭素鋼管 (SGP-黒)	地中配管

- 【特記事項】
1. 図中に示す特記無き、埋設給水配管、器具類の撤去工事を行う。
 2. ★ 既設配管閉塞箇所を示す。

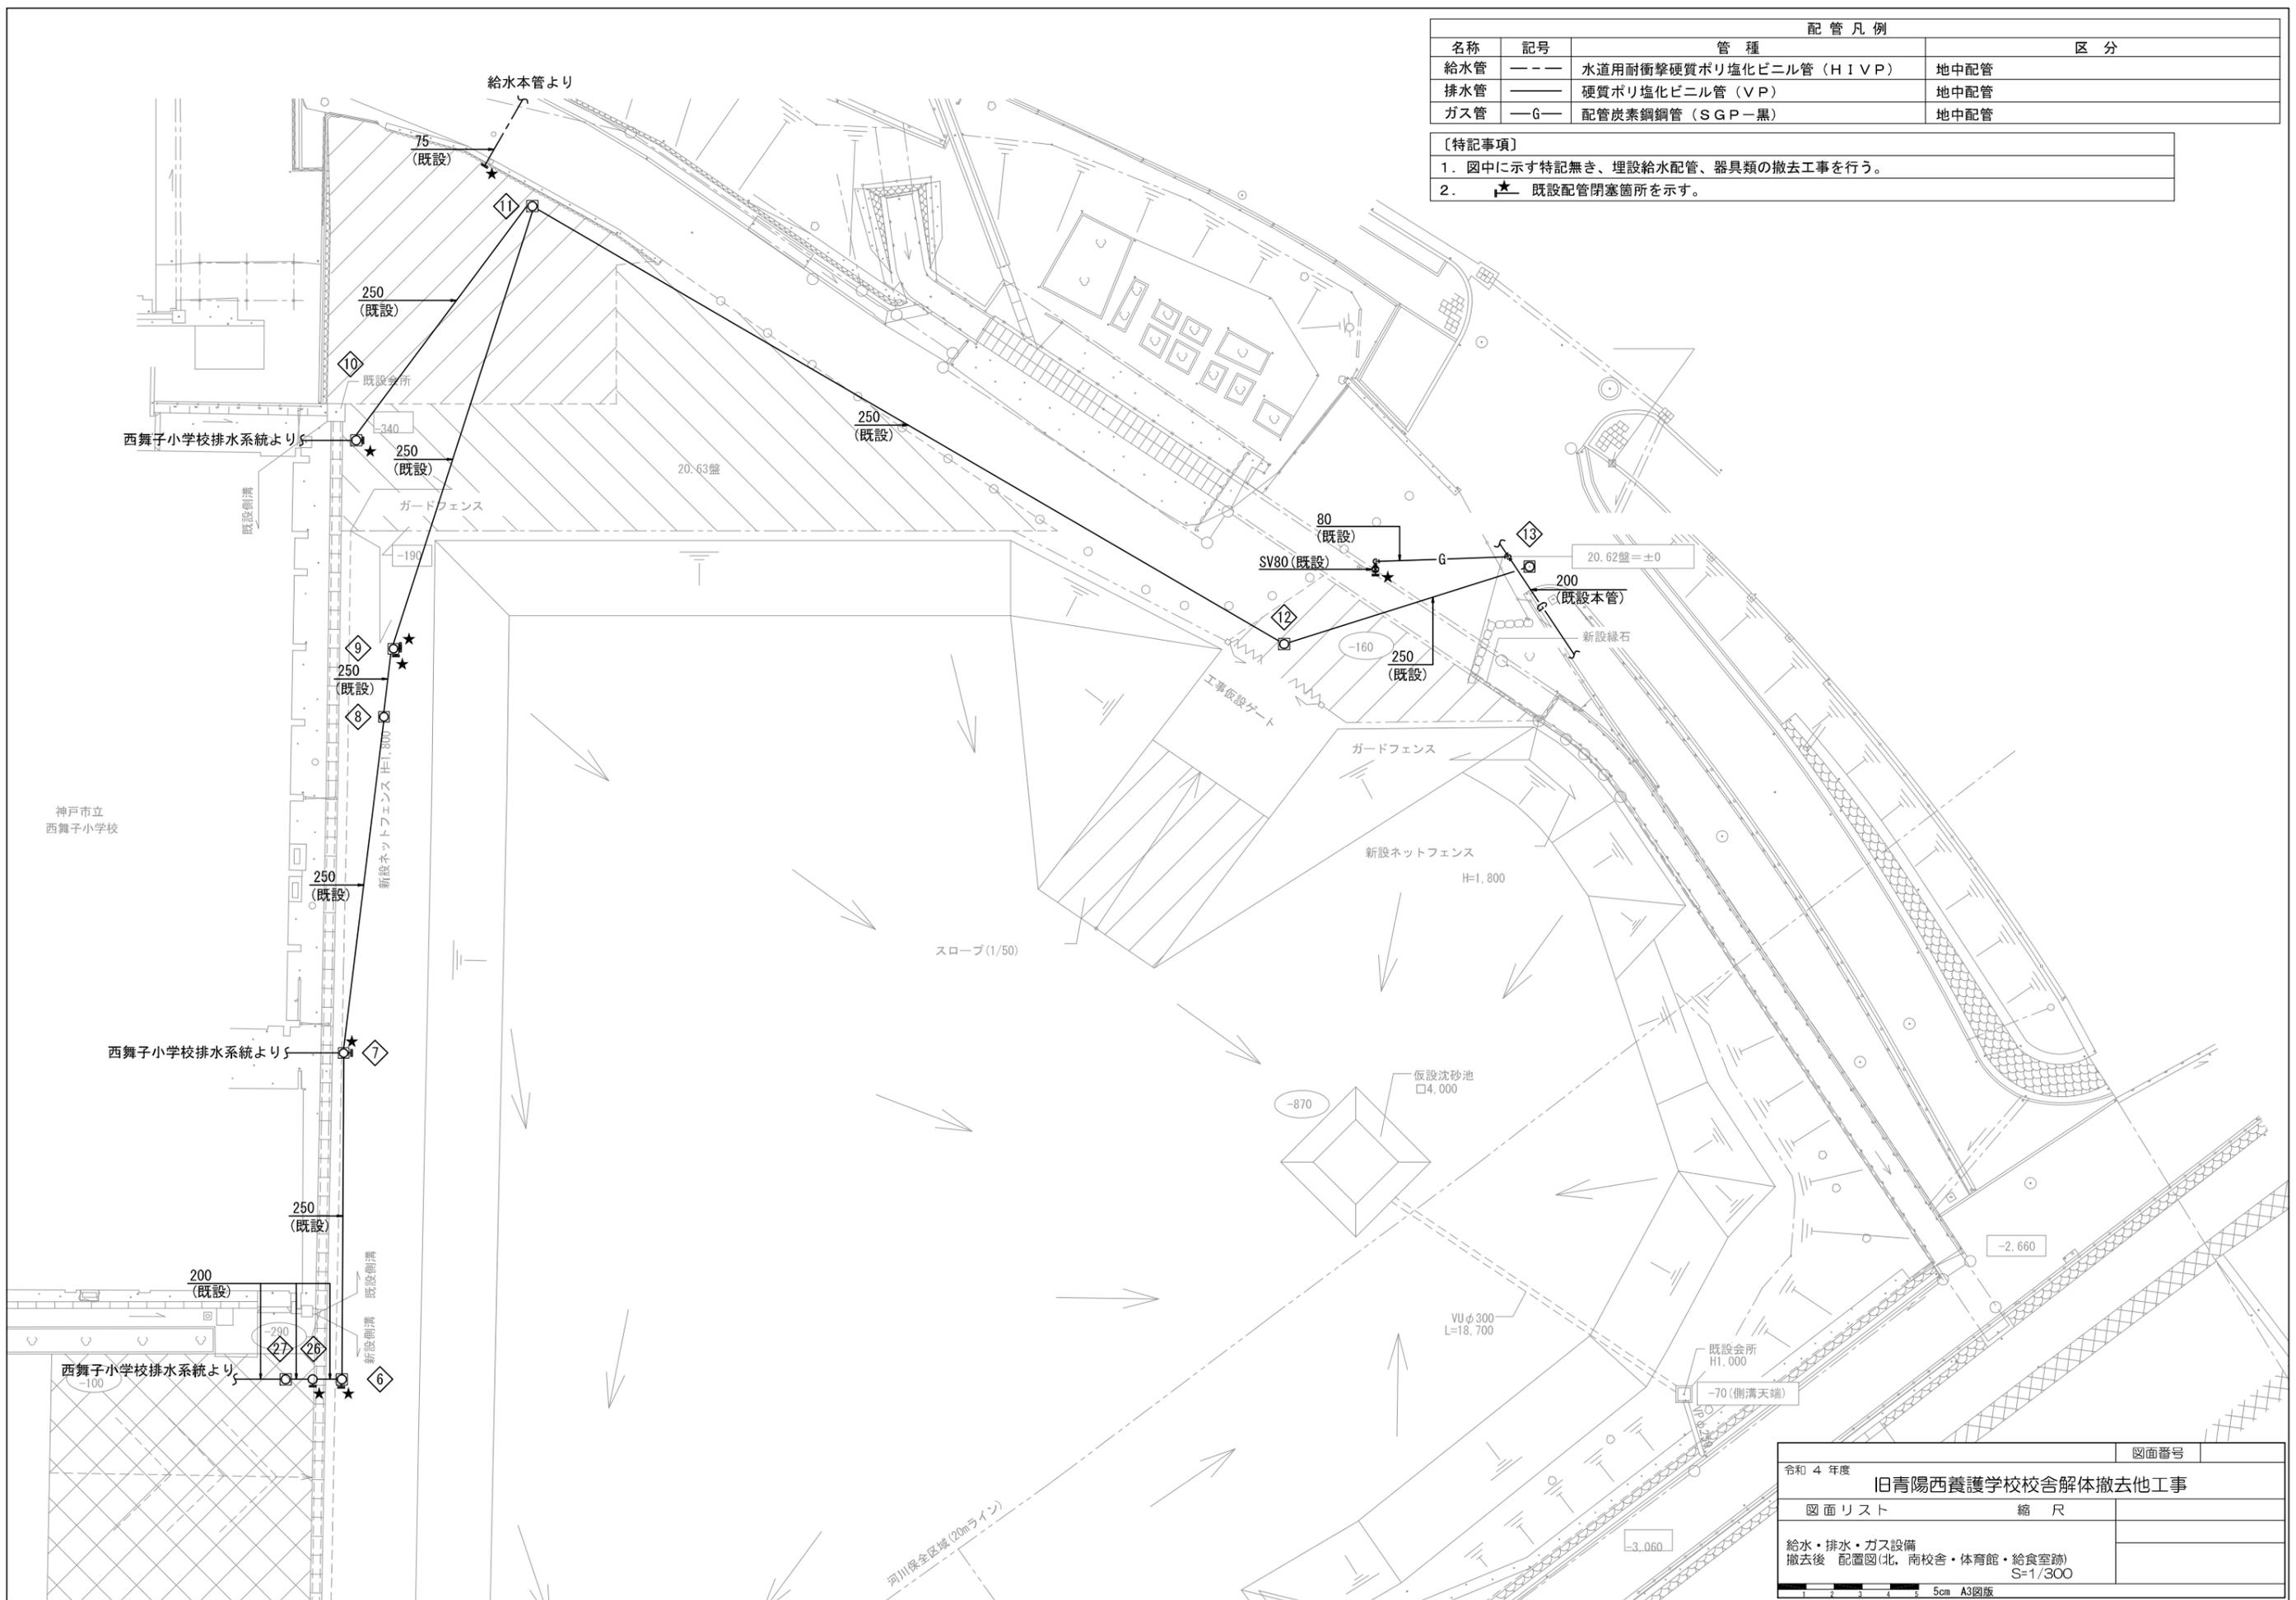

令和4年度	図面番号
旧青陽西養護学校校舎解体撤去他工事	
図面リスト	縮尺
給水・排水・ガス設備 撤去後 配置図(北、南校舎・体育館・給食室跡) S=1/300	
5cm A3図版	